




רחוב רני"ק

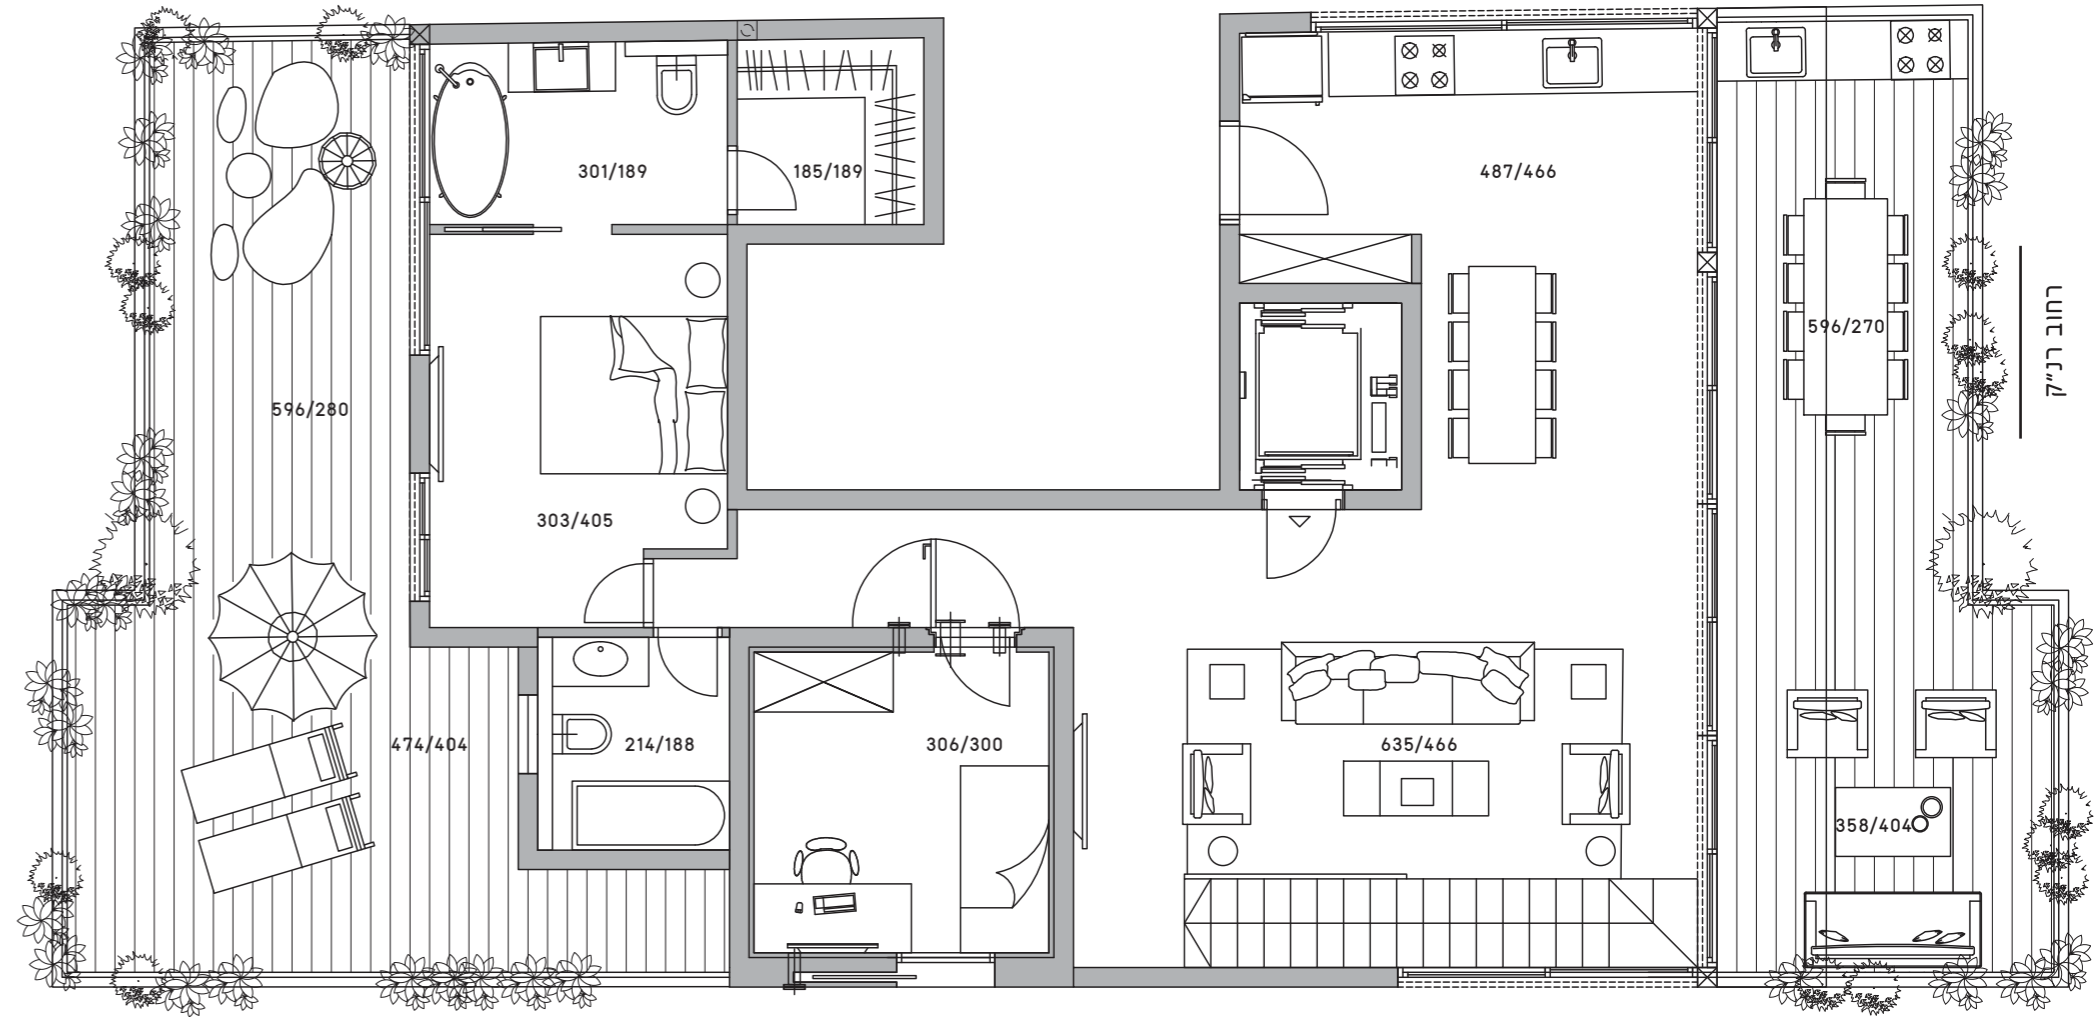

רחוב רני"ק

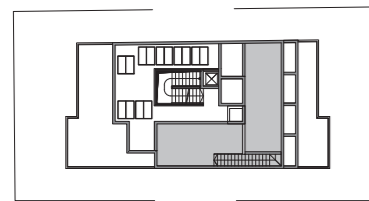


רחוב רני"ק

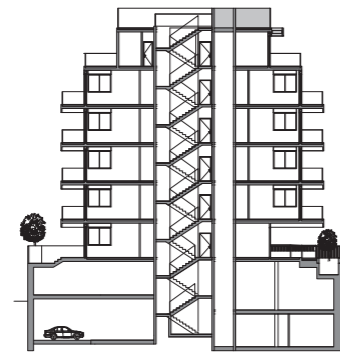


שטח דירה: 100 מ"ר
שטח מרפסת קדמית: 31 מ"ר
שטח מרפסת אחורית: 37 מ"ר
שטח מרפסת גג עליון: 55 מ"ר

גג עליון
קומה 6
Top Roof
6th Floor

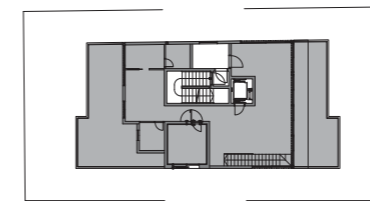

רחוב רני"ק

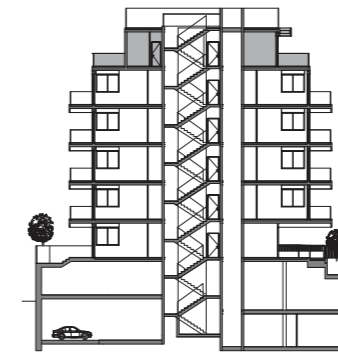

שטח דירה: 100 מ"ר
שטח מרפסת קדמית: 31 מ"ר
שטח מרפסת אחורית: 37 מ"ר
שטח מרפסת גג עליון: 55 מ"ר

פנטהאוז, 3 חדרים
קומה 5
Penthouse, 2 bedrooms
5th Floor